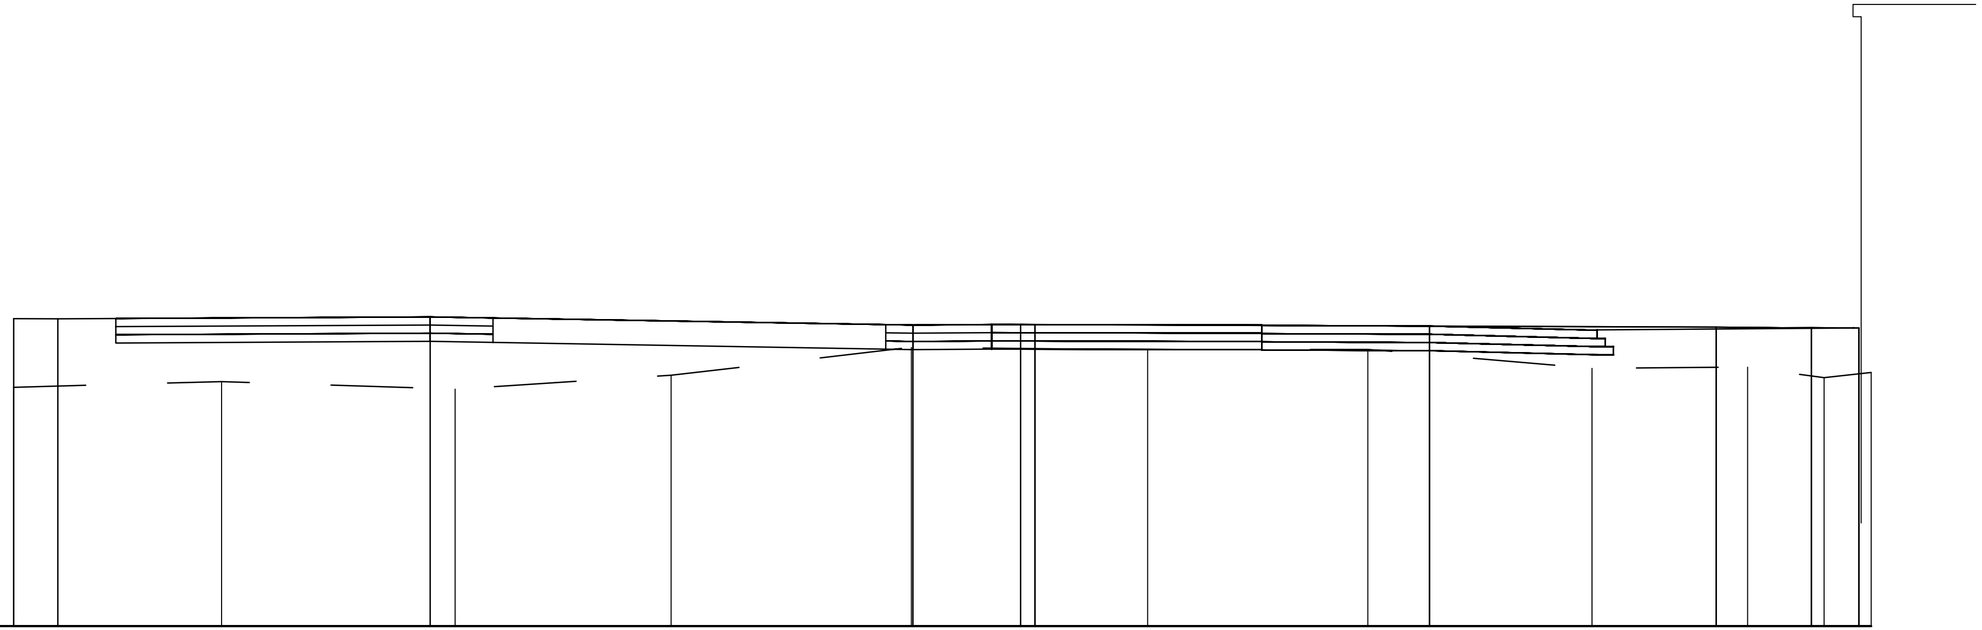

dwarsprofiel 1 (1)
T.A.W. 7.00m

Best. Hoogte	12.84	12.98	12.80	13.14	13.82	13.76	13.77	13.64	13.31	13.34	13.08	13.21
Ontw. Hoogte	14.52	14.52	14.57	14.37	14.38	14.38	14.34	14.31	14.30	14.30
Tussenafstand	9.10	11.81	9.65	7.02
B.O.K. riolering	

BA_5080720002_PRD_BN_VERHARDING_DWARSPROFIEL 1-1

1/100

0 1 2 3 6m

Hoogtes in meter TAW **Maten uitgedrukt in meter**

P:\N\5080720002_Park_a_d_Stroom_Herontwikkeling_Bekaert_Site\INFRA\DRAW\30_Permit\31_Urb Perm\BA_5080720002_I_PRD_BN.dwg - VERHARDING_PRD_BN_1_DP1 (20220707.1611)