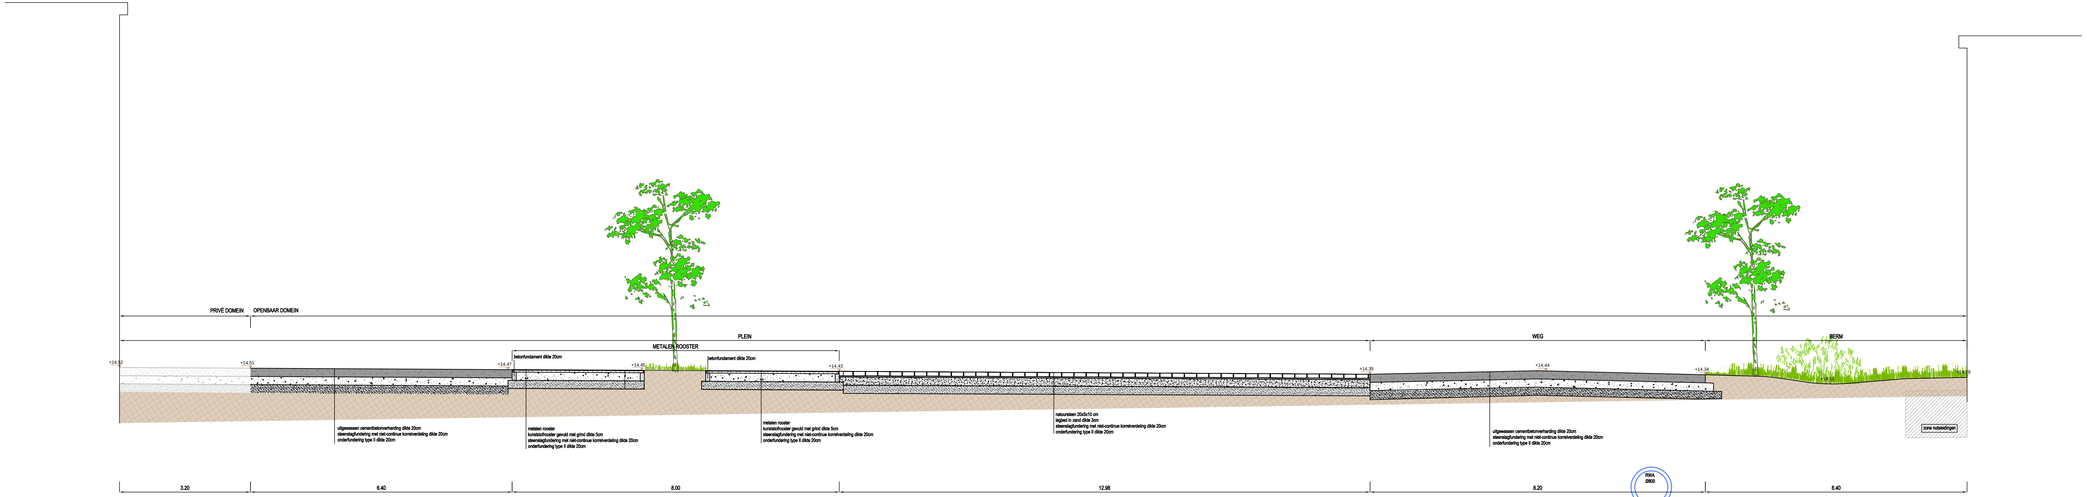

BA_5080720002_PR_N_VERHARDING_TYPEDWARSPROFIEL 2-2
HOGE WEG DREEF

1/50

0 0.5 1 1.5 3m

Hoogtes in meter TAW

Maten uitgedrukt in meter

P:\5080720002_Plein_e_d_Dorsen_Hoorstraatweg_Bekaert_DAN\INFRA\DRAWINGS_PROFIELEN_LOS PROFIELEN_5080720002_PR_N_2_TOP.dwg - VERHARDING_PR_N_2_TOP2 (2022/07/07 09:02)