


- Legende:**
- basisplan:**
- grens RUP
 - grens RUP Scheldeboord
 - perceelnummer (CADMAP 2017)
 - GRB - Adp - administratief perceel (GRB versie 27/11/20181)
 - GRB - Gbg - gebouw aan de grond
 - GRB - Gba - gebouwaanhorigheid
 - GRB - Kmw - kunstwerk
 - GRB - Wgo - wegpdeling
- bestemmingen:**
- grondvlakken:**
- art.1 zone voor waterbeheersingswerken
 - art.2 parkzone
 - art.3 zone voor wonen en zorg:
 - art.3.I zone voor zorg en centrumfuncties
 - art.3.II zone voor wonen aan het park
 - art.3.III zone voor wonen aan de Schelde
 - art.4 zone voor wonen aan de Armenpoort
 - art.5 zone voor centrumfuncties en wonen aan de Heuvelstraat
 - art.6 zone voor ecologie
 - art.7 zone voor openbaar domein
- grafische aanduidingen:**
- maten
 - muurte waterkering
 - aanduiding deelzone
 - grens bestemmingszone
 - grens deelzone
 - bouwlijn
 - constructielijn
- overdrukken:**
- fasering
 - projectzone
 - groenas
 - ecologische strook
- overdrukken indicatief:**
- pleinfunctie
- lijnen indicatief:**
- ontsluiting gemotoriseerd verkeer
 - secundaire ontsluiting gemotoriseerd verkeer

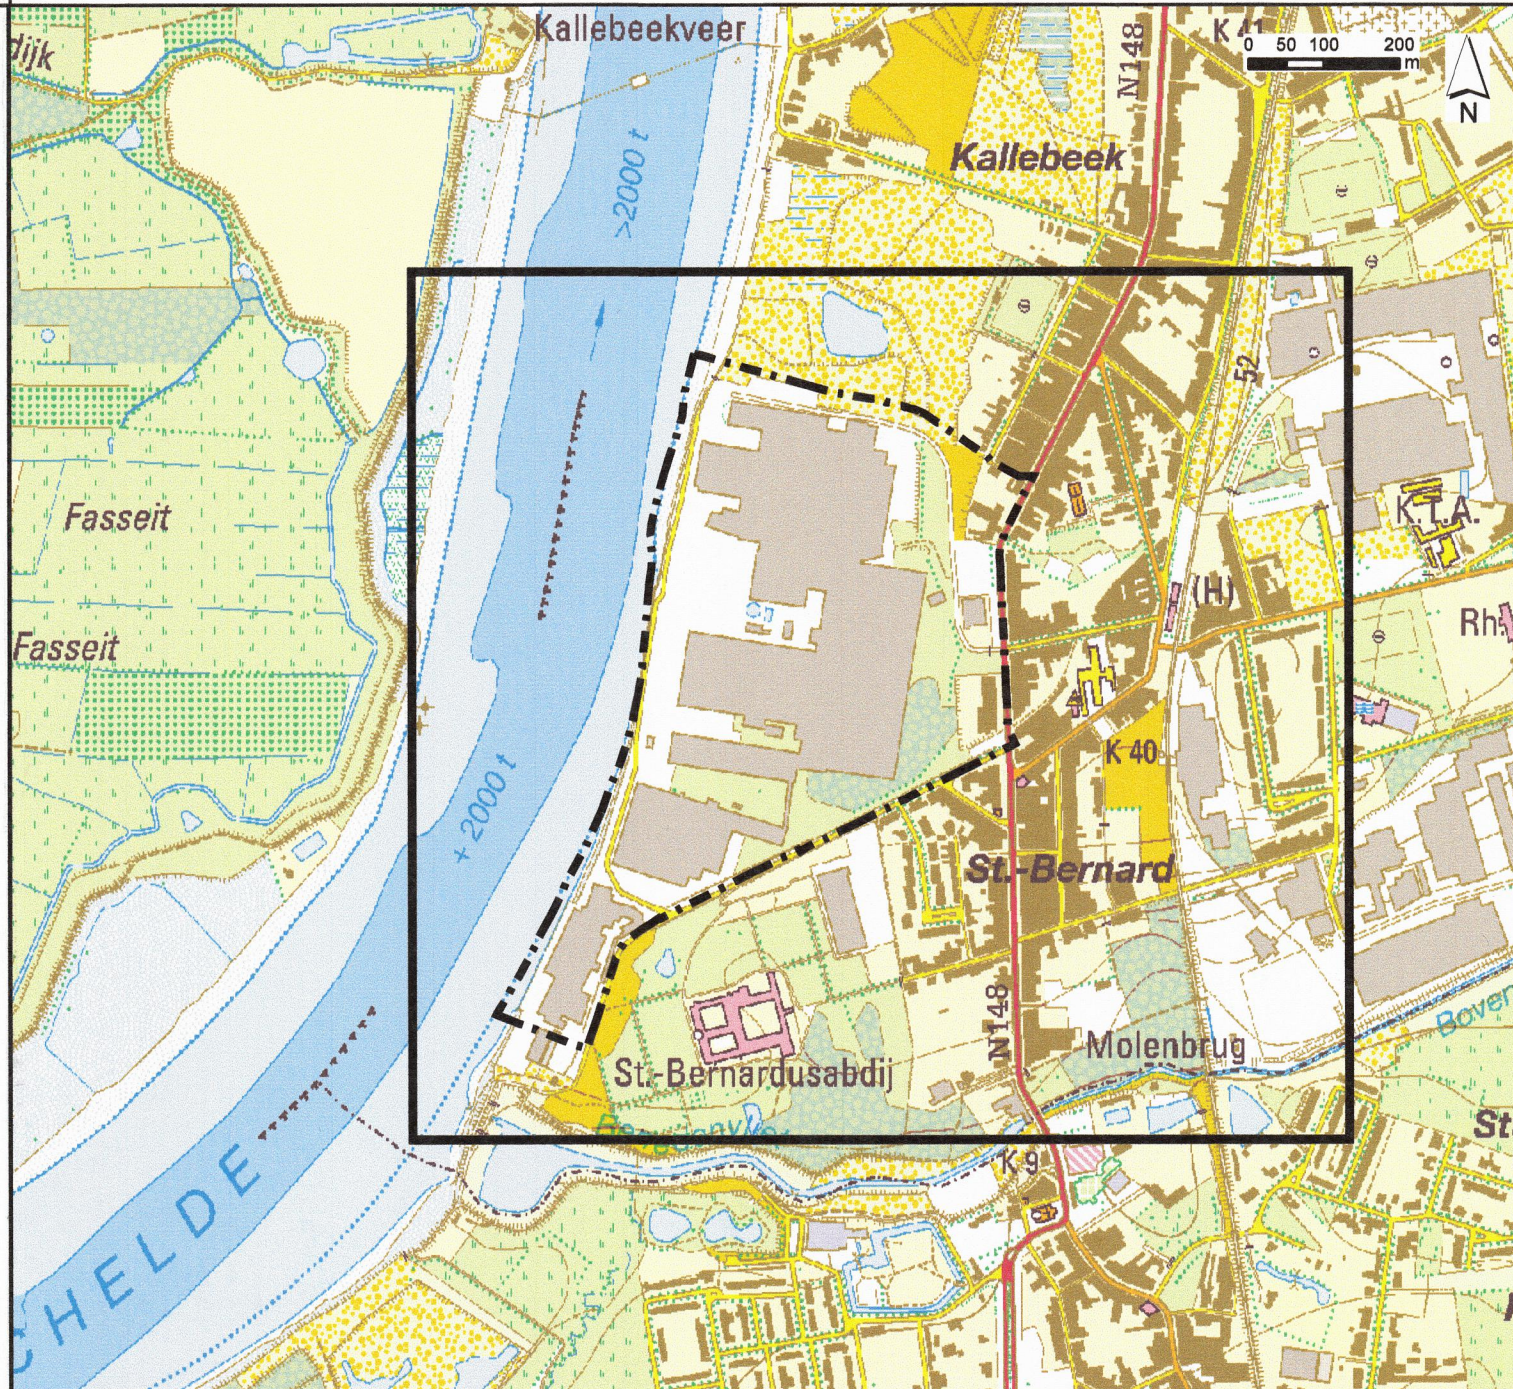

Definitief vastgesteld door de gemeenteraad van Hemiksem in de zitting van 15/10/2019

Op bevel,

De algemene directeur De Voorzitter

Zegel van de gemeente

Provincie Antwerpen
Gemeente
Hemiksem

RUP Hoge Weg
Grafisch plan

DOSSIERNR:	1458 0001	PLANNR:	1/1	SCHAAL:	1/2.000
PLANGEBIED:	30,99 ha	DATUM:	2/10/2019		
WIJZIGINGEN					
NR	DATUM	AARD			
2	06/01/2016	Voorontwerp			
3	30/03/2017	Voorontwerp			
4	11/05/2018	Voorontwerp			
5	04/12/2018	Ontwerp			
6	26/09/2019	Definitief RUP			
Sweco Belgium nv Posthofbrug 2-4 bus 1 2600 Antwerpen T: +32 (0)38 08 10 96 www.swecobelgium.be		Verantwoordelijk ruimtelijk planners Katrien Van den Bergh Jeroen Bastiaens		Projecttekenaar Eis Creemers	

