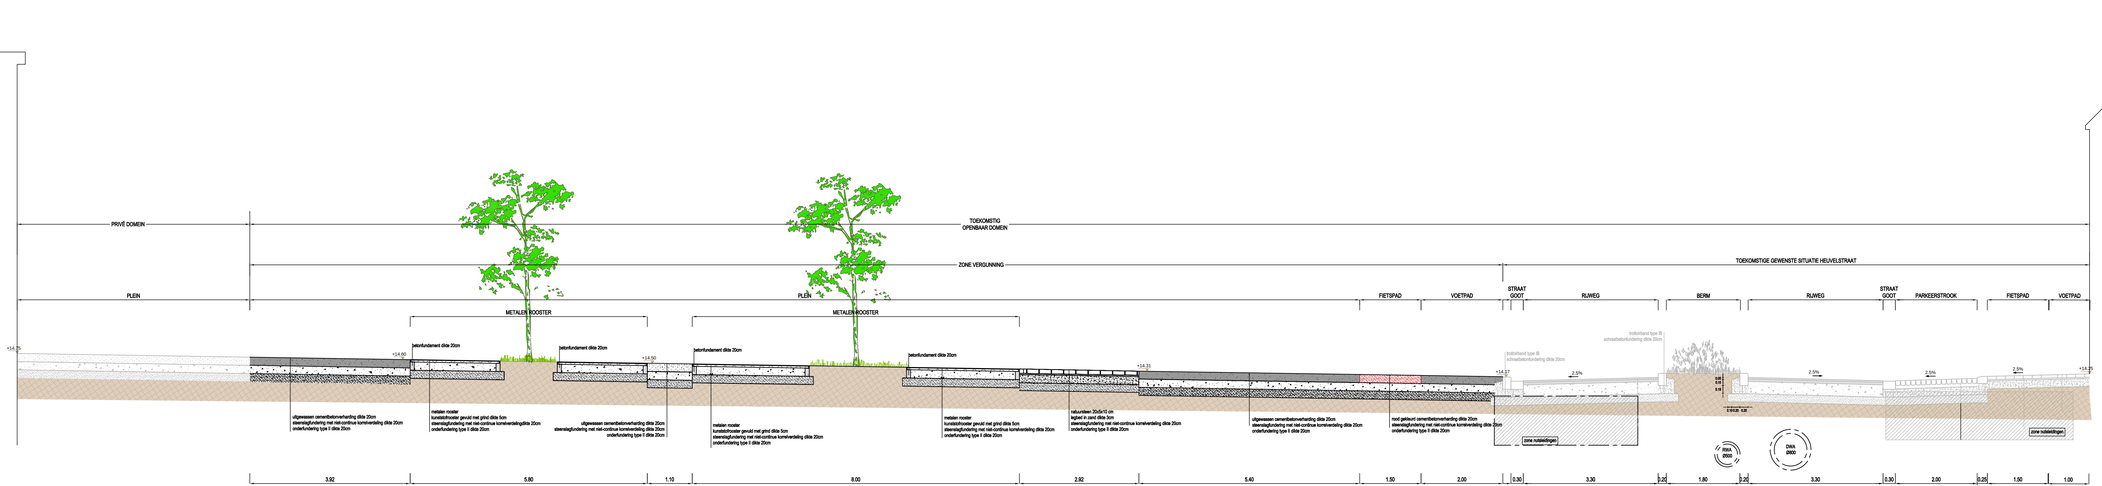

167

BA_5080720002_PR_N_VERHARDING TYPEDWARSPROFIEL 1-1
HEUVELSTRAAT

1/50

0 0.5 1 1.5 3m

Hoogtes in meter TAW

Maten uitgedrukt in meter

P:\WVDB\5080720002_Fiets_A_A_Sint_Hierarkiebelang_Bebaard_Sint\PAPIER\PAKKET\05_Plan\dwg\01_UitvPlan\BA_5080720002_PR_N_1_TOP.dwg - VERHARDING_PR_N_1_TOP1 (2022/07/07 10:05)